


# EDIFICIO KRONOS

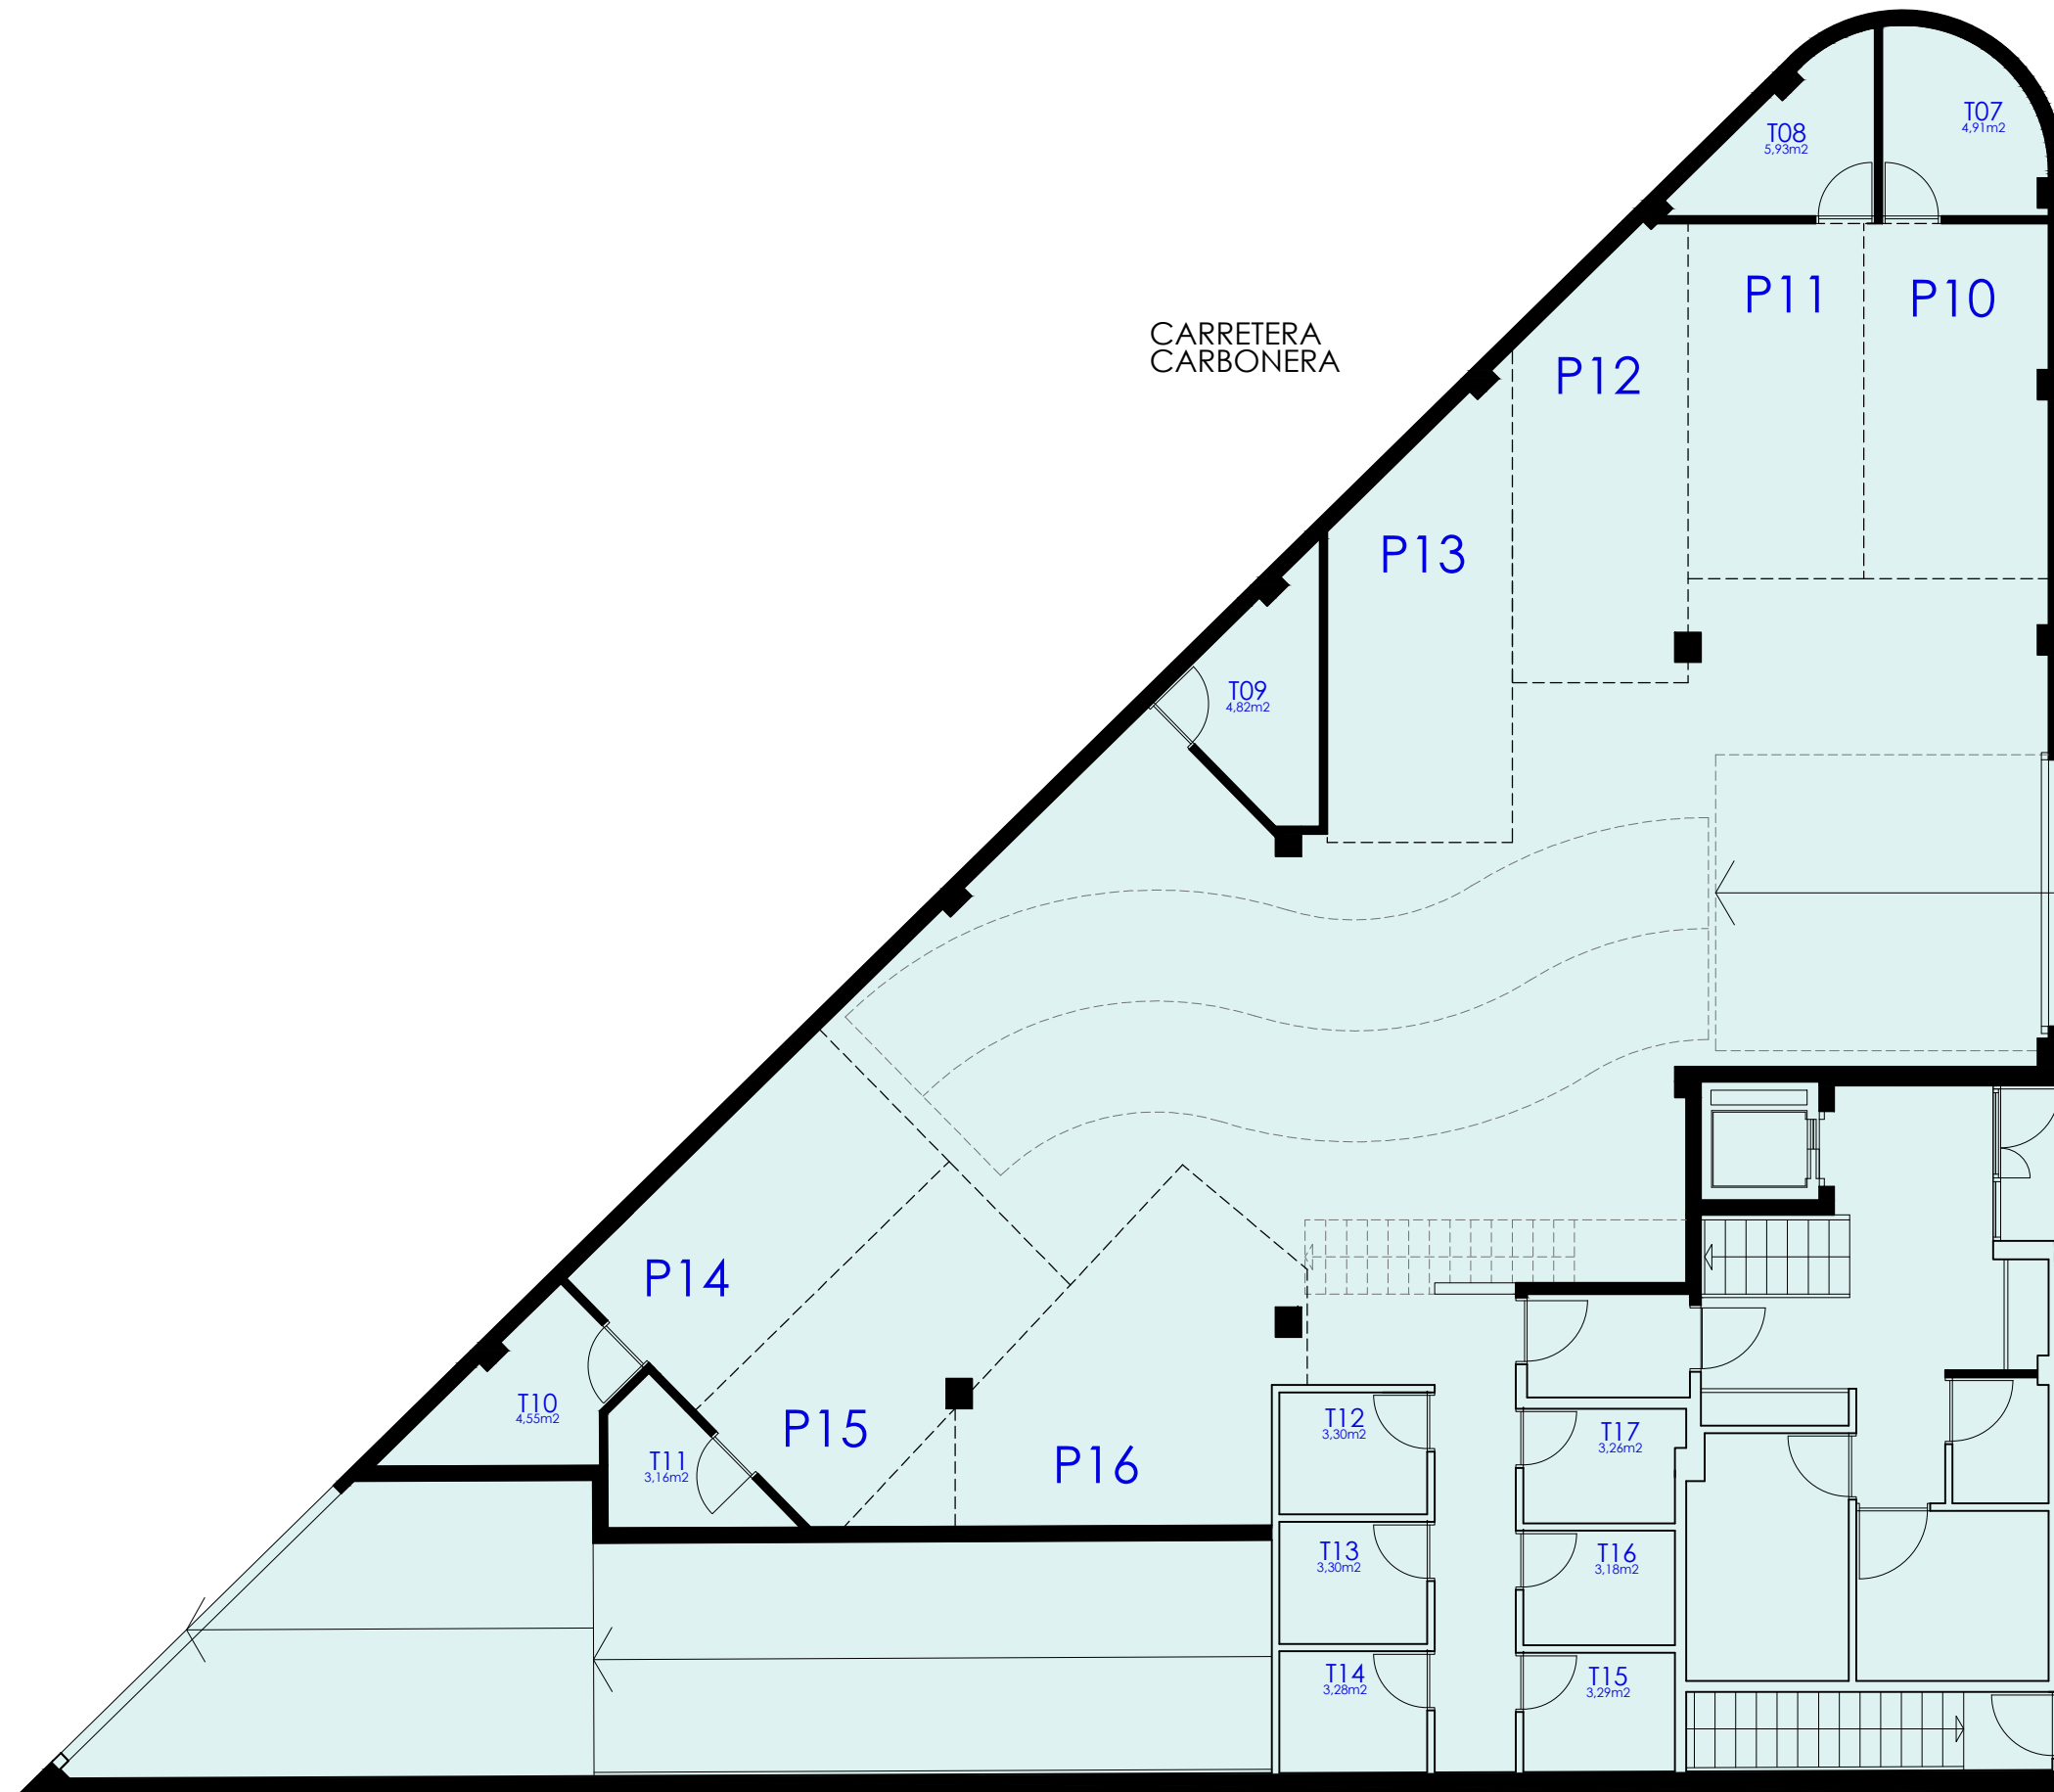

CALLE  
MARIA  
DOLORES

Nota: la información de medida y disposiciones de aparatos sanitarios y electrodomésticos de este plano son orientativos. No constituye documento contractual.

CONSTRUYE Y PROMUEVE:

**AZ** ALTO ZEBRO  
PROMOCIONES

c/ Uría, 38. Entresuelo C  
33202 Gijón. Asturias

tel. 985 373 132  
contacto@altozebro.es

planta:

0