





NARANJO DE BULNES
RESIDENCIAL

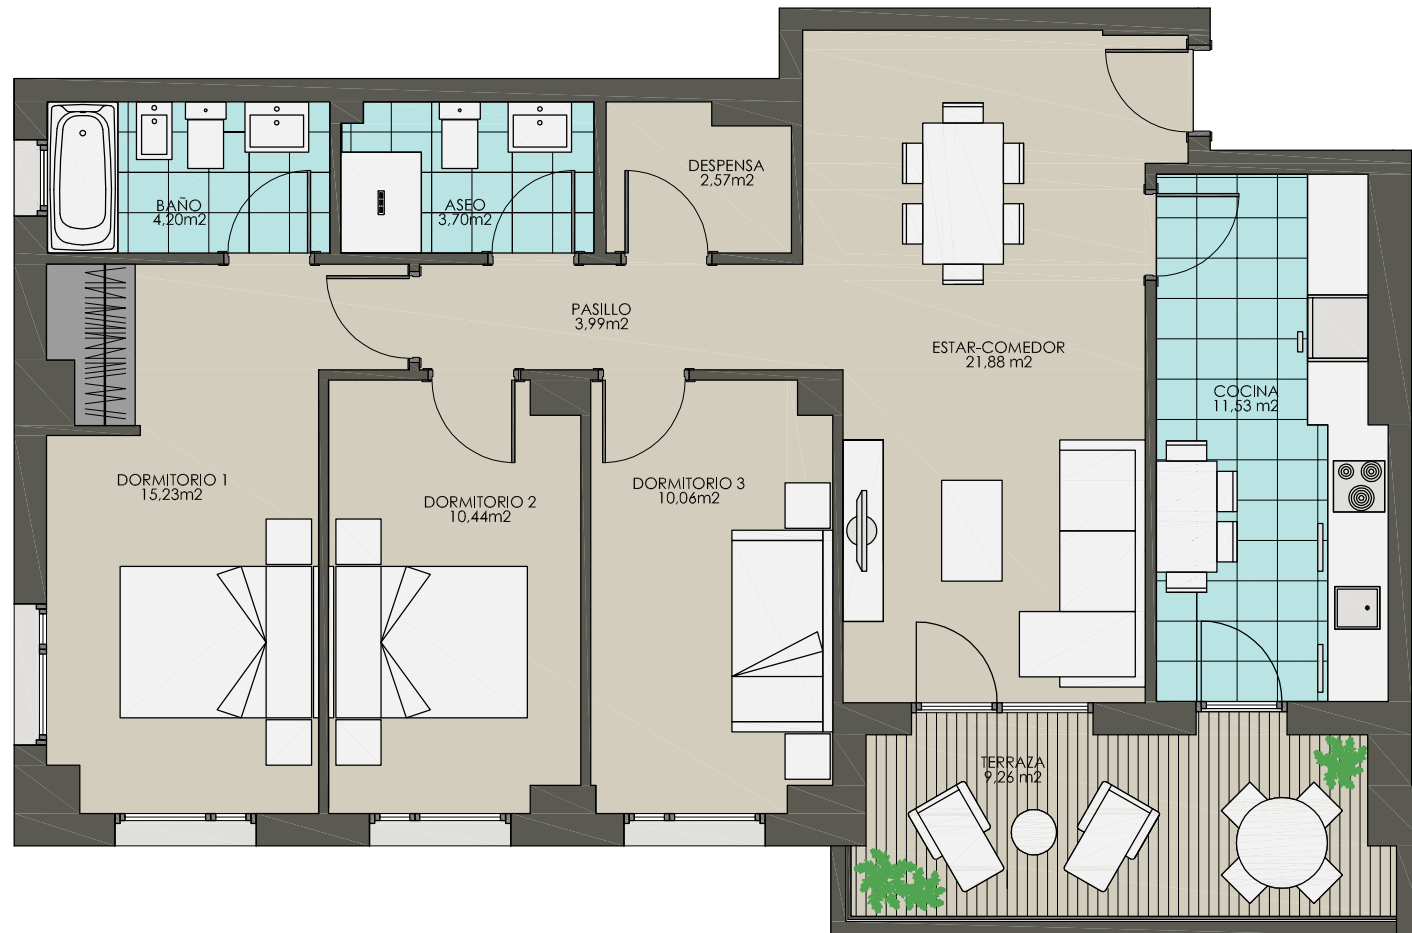

tipo: **F**

sup. útil interior: 83,60 m²
sup. terraza: 9,26 m²
sup. construida: 109,47 m²

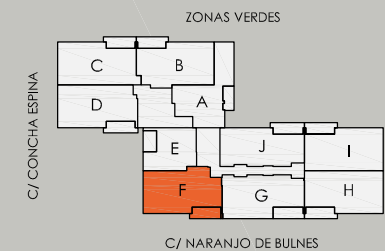

PLANTAS PRIMERA, SEGUNDA, TERCERA Y CUARTA

CONSTRUYE Y PROMUEVE:

AZ
ALTO ZEBRO
PROMOCIONES

c/ Uría, 38. Enl. C
33202 Gijón. Asturias
tel: 985 373 132
mov: 606 30 91 30

contacto@altozebro.es

altozebro.es

Nota: la información de medida y disposiciones de aparatos sanitarios y electrodomésticos de este plano son orientativos. No constituye documento contractual.