



Nota: la información de medida y disposiciones de aparatos sanitarios y electrodomesticos de este plano son orientativos. No constituye documento contractual.

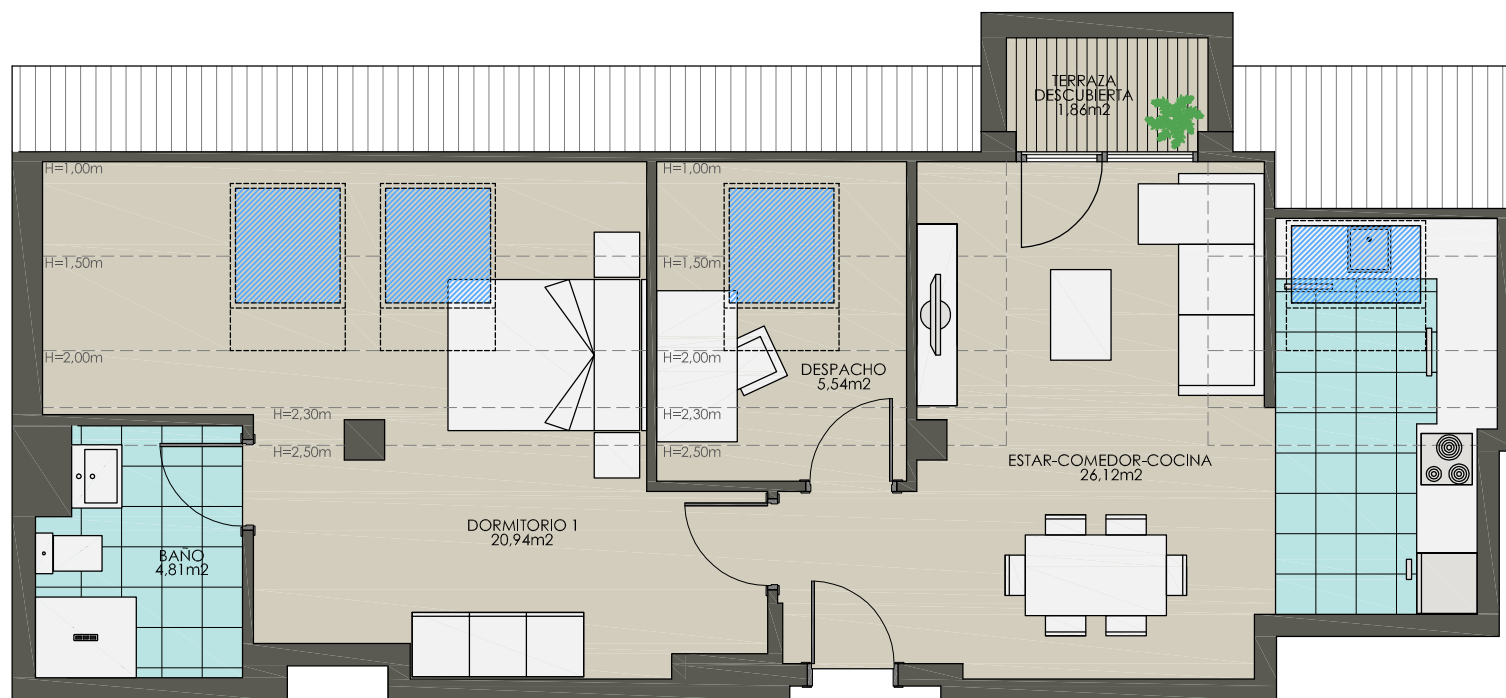

tipo: **J5**

sup. útil interior: 57,41 m²
sup. terraza: 1,86 m²
sup. construida: 65,52 m²

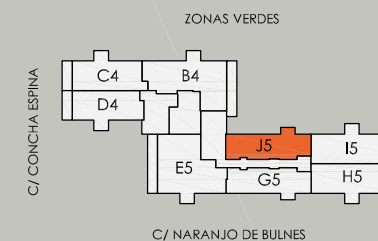

PLANTA BAJOCUBIERTA

CONSTRUYE Y PROMUEVE:

AZ
ALTO ZEBRO
PROMOCIONES

c/ Uría, 38. Enlo. C
33202 Gijón. Asturias
tel: 985 373 132
mov: 606 30 91 30

contacto@altozebro.es

altozebro.es